


Внимание!
При производстве земляных работ вызвать
представителей балансодержателей подземных
коммуникаций

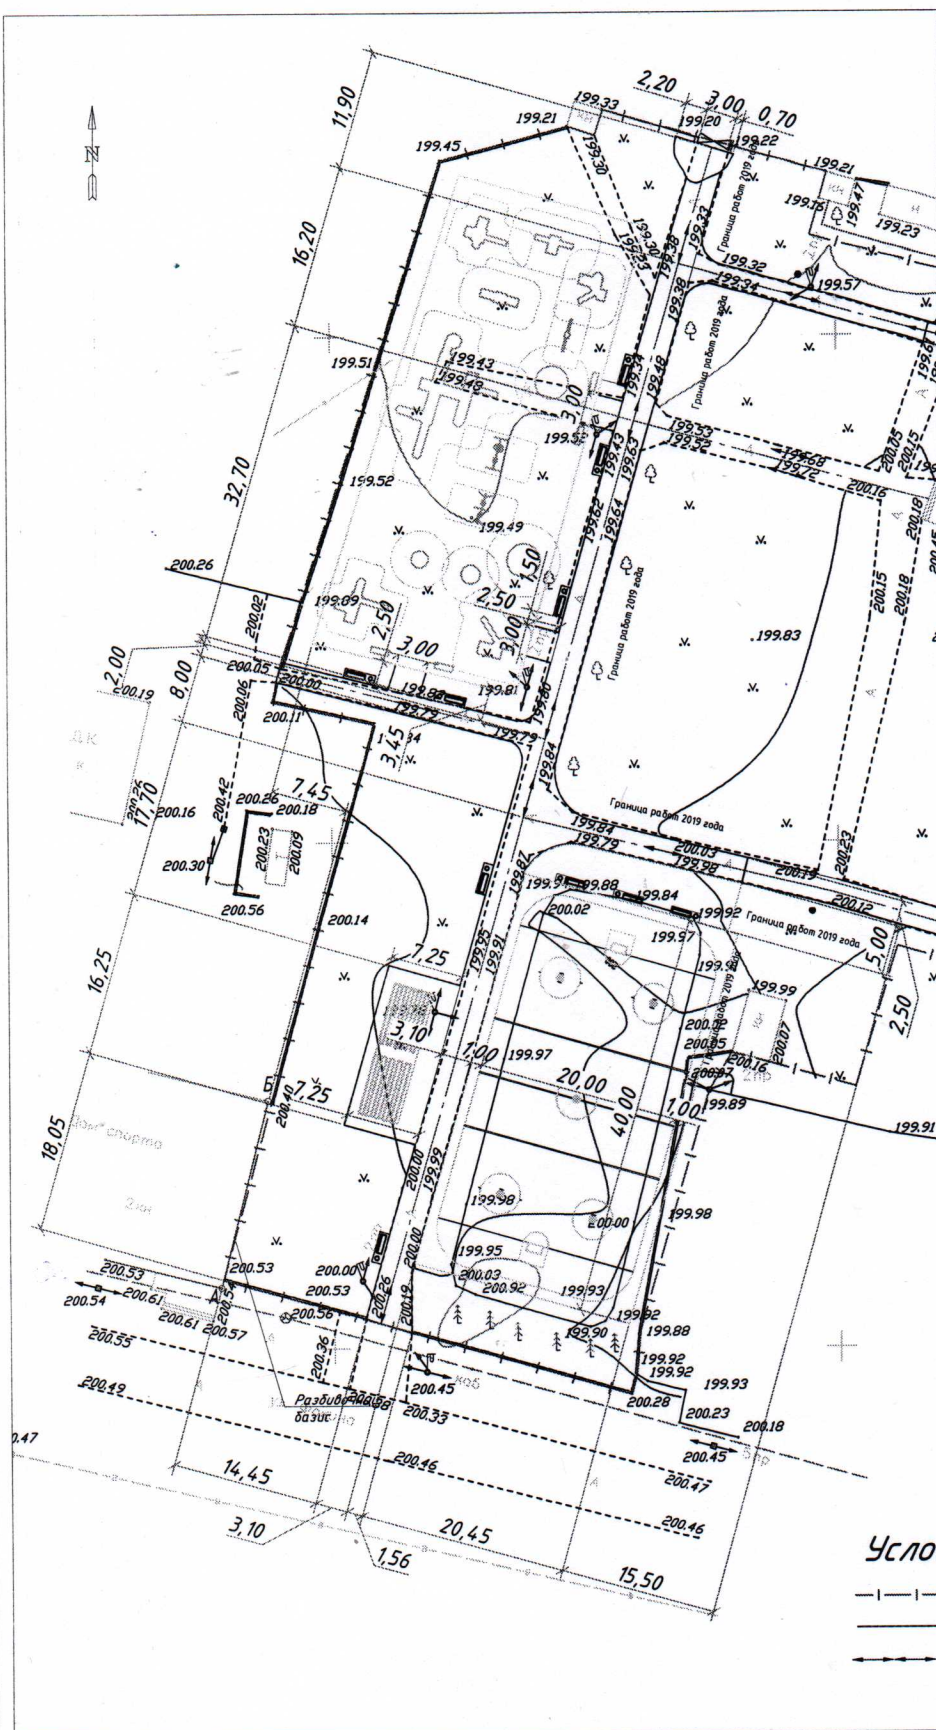

Условные обозначения:

- |—| Граница участка
- Бортовой камень БР 100.20.8
- >>> Траектория движения ММГ

Горизонтальную привязку вести от
разбивочного базиса, проходящего через
точки А и Б, соответствующие углам
существующего здания Дома спорта.

Геодетическая съемка
предоставлена Заказчиком.

Изм.	Кол. у	Лист	№ док.	Подп.	Дата
Разраб.	Горелова				
Н.контр.	Зайцев				
ГИП	Куций				

143-Б/2019-ПЗУ


«Благоустройство общественной территории "Парк" ул.
Фокина в п. Дубровка Брянской области»

Стадия	Лист	Листов
ПД	3	

Разбивочный план
М 1:500

ООО "ТДК Проект"

Формат А3

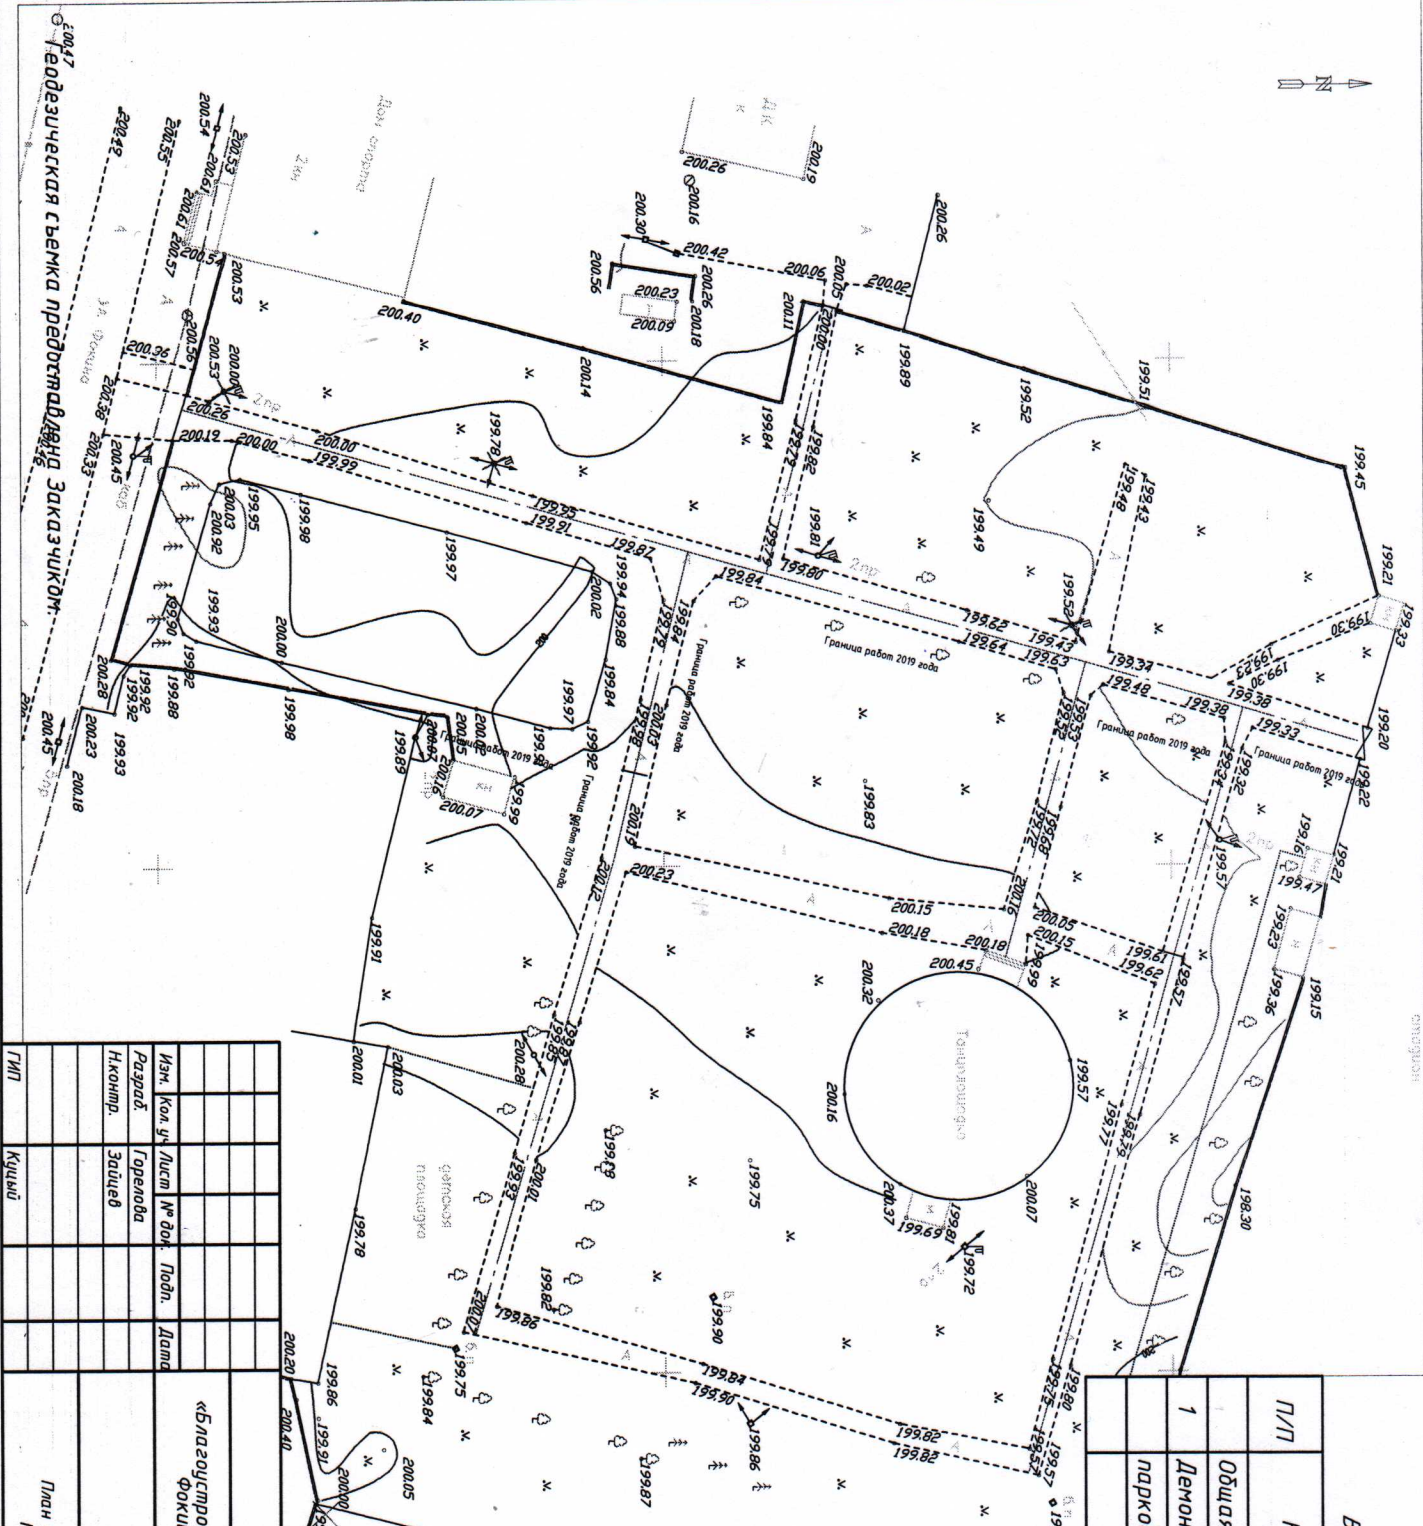

Ведомость демонтажных работ

П/П	Наименование работ	Ед. изм.	Кол-во
1	Общая площадь:		
1	Демонтируемые опоры - паркового освещения, бетон.	шт.	3

Внимание!
При производстве земляных работ вывезать
представителей балансодержателей подземных
коммуникаций

Условные обозначения:

Демонтируемые сооружения

143-Б/2019-ПЗУ

«Благоустройство общественной территории "Парк" ул. Фокина в п. Дудровка Брянской области»

Изм.	Код уч.	Лист	№ док.	Подп.	Дата
Разработ.					
Нач.пр.					

ТИП	Класс	Лист	№ док.	Подп.	Дата
Класс					

План детального
М 1:500

ООО "ТДК Проект"


переносных изделий

Поз.	Обозначение	Наименование	Кол.	Примечание
		<u>Породы асбестовые</u>		
1		Семья 5 Рудер [H]1500.60.85	10	
2		Семья 6 Рудер [H]1800.60.85	4	
3		Шред 943	10	
4		ДПО 5.02 Горно руда Шлобач H=6.70 м	1	
5		ДПК 2.17 Шлобач Горн H=6.90 м	1	
6		ДПО 3.09 Кочина Шлобач Шлобач H=6.50 м	1	
7		ДПО 2.08 К. Кочина, из молотых субстратов	1	
8		ДПК 123 Вертон H=1.5м	1	
9		ДПО 2.11 Кочина с 6-м погружению	1	
10		ДПО 102 К. Кочина Шлобач Шлобач	1	
11		Кочина Шлобач 2.94 H=3.2.48	1	
12				
13		ДПК 4.173 Акбонор H=12.15, 18м.	1	
14		ДПК ГРЩТО 0909	1	
15		ДПК 0.05 H=1.2м	1	
16		Песчаные Кочина-2 H=3.30 м.	2	


Ведомость товаров, дорожек и площадок

Поз.	Наименование	Тип	Площадь покрытия, м ²	Примечание
1	Площадь а/б нового покрытия (под колп и пробурн)	5	54,00	
2	Ремонт дорожек асфальтом щебен	6	42,40	
3	Ремонт дорожек асфальтом	7	1087,00	SP 100 20-8-385,5м
4	Подсчитка фактической площади (ПТС)		982,73	h=0,40 м


**Схема расположения игрового оборудования на
детской площадке**

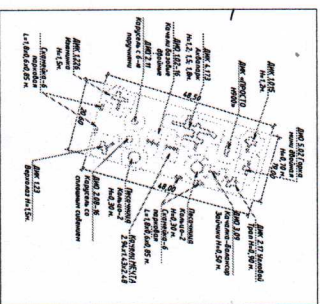

14.3-Б/2019-ПЗУ			
«Благоустройство общественной территории "Парк" ул. Фокина в п. дорожки Брянский адистисты»			
Мяк. Кош. в. Лист № 06	Подоб.	Датум	
Результ.	Готовность		
Н.с.с.с.с.с.	Зачислен		
Г/П/П	Классиф.		
Листов благоустройства территории		ООО "ТАК Проект"	
М 15300			
Список	Лист	Листов	
П/Л	4		

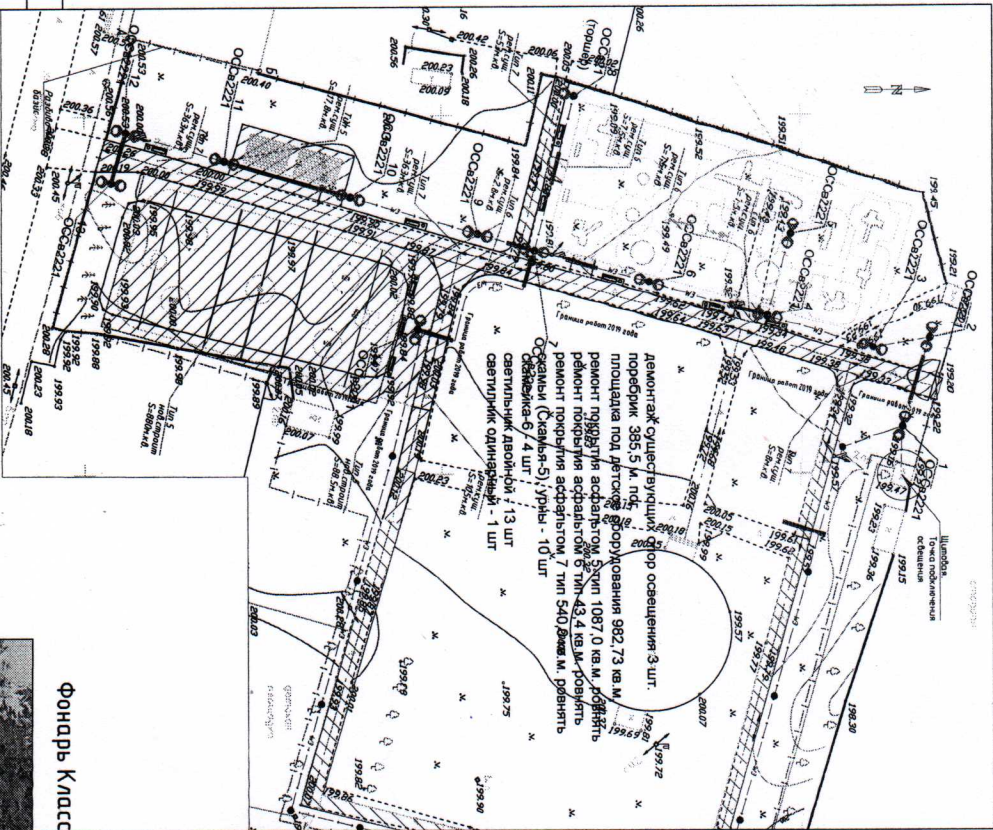

Фонарь Классик

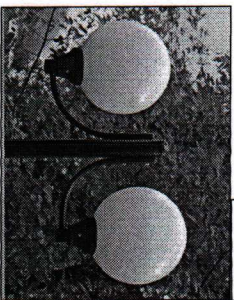

Условные обозначения:

- Граница участка
бортовой камень БР 100.20.8
- А/В покрытие тип 7 (гравий)
- А/В покрытие тип 6 (гравий)
- А/В покрытие тип 5 (ковчег)
- Демпкая площадка, подсыпка ПГС
- Сквозья
- Узна

Гербовые и хакквейная площади устанавливаются Заказчиком.

Внимание!
При проектировке эскизов работ выдать
представителей базисодежательской подстанции
командирований

000000

מחמ

Новый конструктив (Тун 5)	
1.А/В покрытие, Тип В 3 марки по ГОСТ 9128-2013	- 0,05
2.Обойлочные из шпедм В-600 (фр. 20-40), ГОСТ 8267-93	- 0,12
3.Печное основание (П/С)	- 0,15
4.Грунт земляного полотна (сухилье)	

6 արդ

Рентген-эксплуатационная асфальтом в швеллер (Тун 6)	
1 Покрытие из а/б Тун I III напору по ГОСТ 9128-2013	- 0.04
2 Выработкаматериал швелл из швелл М-600 (гпр. 20-40).	- 0.10
-ОСГ 8267-93	
3 Сущестующая конструкция дорожной обечай	

7. **mun**

Ремонт асфальтом (1 см 7)	
1. Покрытые из а/б Туп Г III марки по ГОСТ 9128-2013	- 0,04
2. Существующая конструкция дорожной одежды	

1

1