


Балансир «Весы»

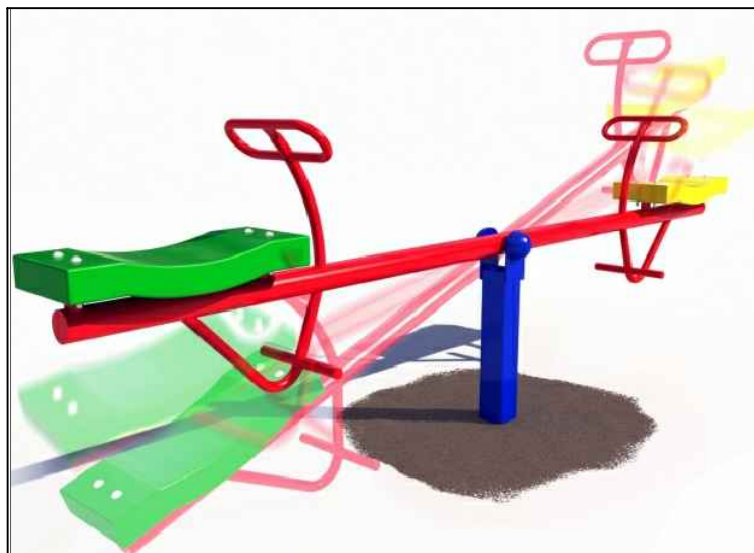

Песочница Медальон



Скамья 4



Согласовано

Взам. инв. №

Подпись и дата

Инв. № подл.

107-Б-2018

Разработка проектно-сметной документации по благоустройству дворовых территорий многоквартирных домов в г.п. Дудровка 2018 году в рамках муниципальной программы Формирование современной городской среды на территории МО г.п.Дудровка на 2018год

| Изм.    | Кол. уч. | Лист   | № док. | Подп. | Дата |
|---------|----------|--------|--------|-------|------|
| Разраб. |          | Зайцев |        |       |      |
| Г.И.П.  |          | Куций  |        |       |      |
|         |          |        |        |       |      |
|         |          |        |        |       |      |
|         |          |        |        |       |      |

|  |
|--|
| Проектировании благоустройства дворовых территорий многоквартирных домов |
| МАФ, Балансир «Весы»<br>Песочница Медальон, Скамья 4                     |

| Стадия           | Лист | Листов |
|------------------|------|--------|
| Р                |      |        |
| ООО "ТДК Проект" |      |        |