


Газонное ограждение №6 H=0.5

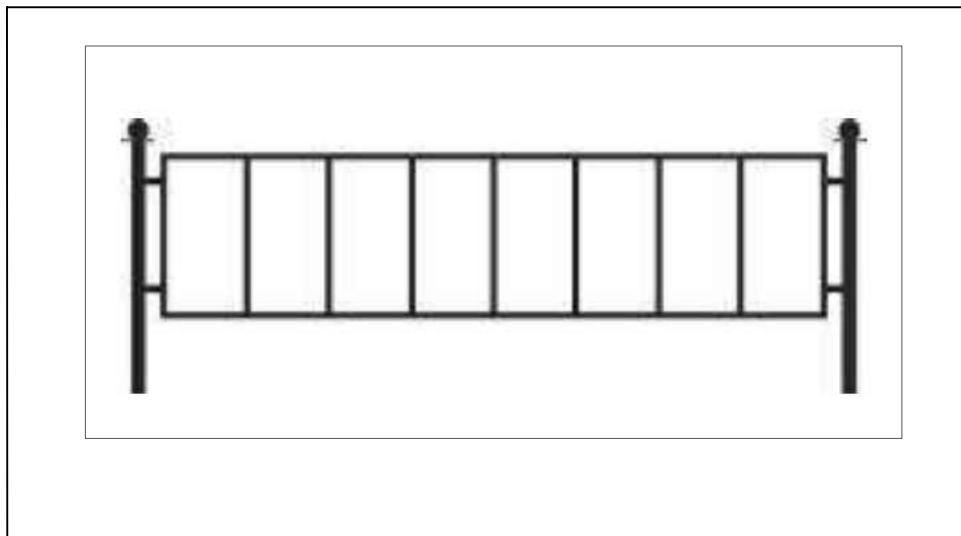

Согласовано

Взам. инв. №

Подпись и дата

Инв. № подл.

107-Б-2018

Разработка проектно-сметной документации по благоустройству дворовых территорий многоквартирных домов в г.п. Дудровка 2018 году в рамках муниципальной программы Формирование современной городской среды на территории МО г.п.Дудровка на 2018год

Изм.	Кол. уч.	Лист	№ док.	Подп.	Дата
Разраб.		Зайцев			
Г.И.П.		Куцый			

Проектировании благоустройства дворовых территорий многоквартирных домов
МАФ, Газонное ограждение №6 H=0.5

Стадия	Лист	Листов
Р		
ООО "ТДК Проект"		