


Приложение 1  
к Проекту изменений в Генеральный план и  
Правил землепользования и застройки  
Дубровского городского поселения  
Дубровского района Брянской области

Графическое изображение  
фрагмента схемы функционального зонирования Генерального плана  
и Правила землепользования и застройки Дубровского городского поселения  
Дубровского района Брянской области П1-0- производственная зона с размещением  
предприятий V класса опасности, площадью 452,0 кв.м. с кадастровым номером  
32:05:0110516:138 по адресу: Российская Федерация, Брянская область, Дубровский  
муниципальный район, Дубровское городское поселение, пгт Дубровка, улица  
Ленина.

Действующая редакция

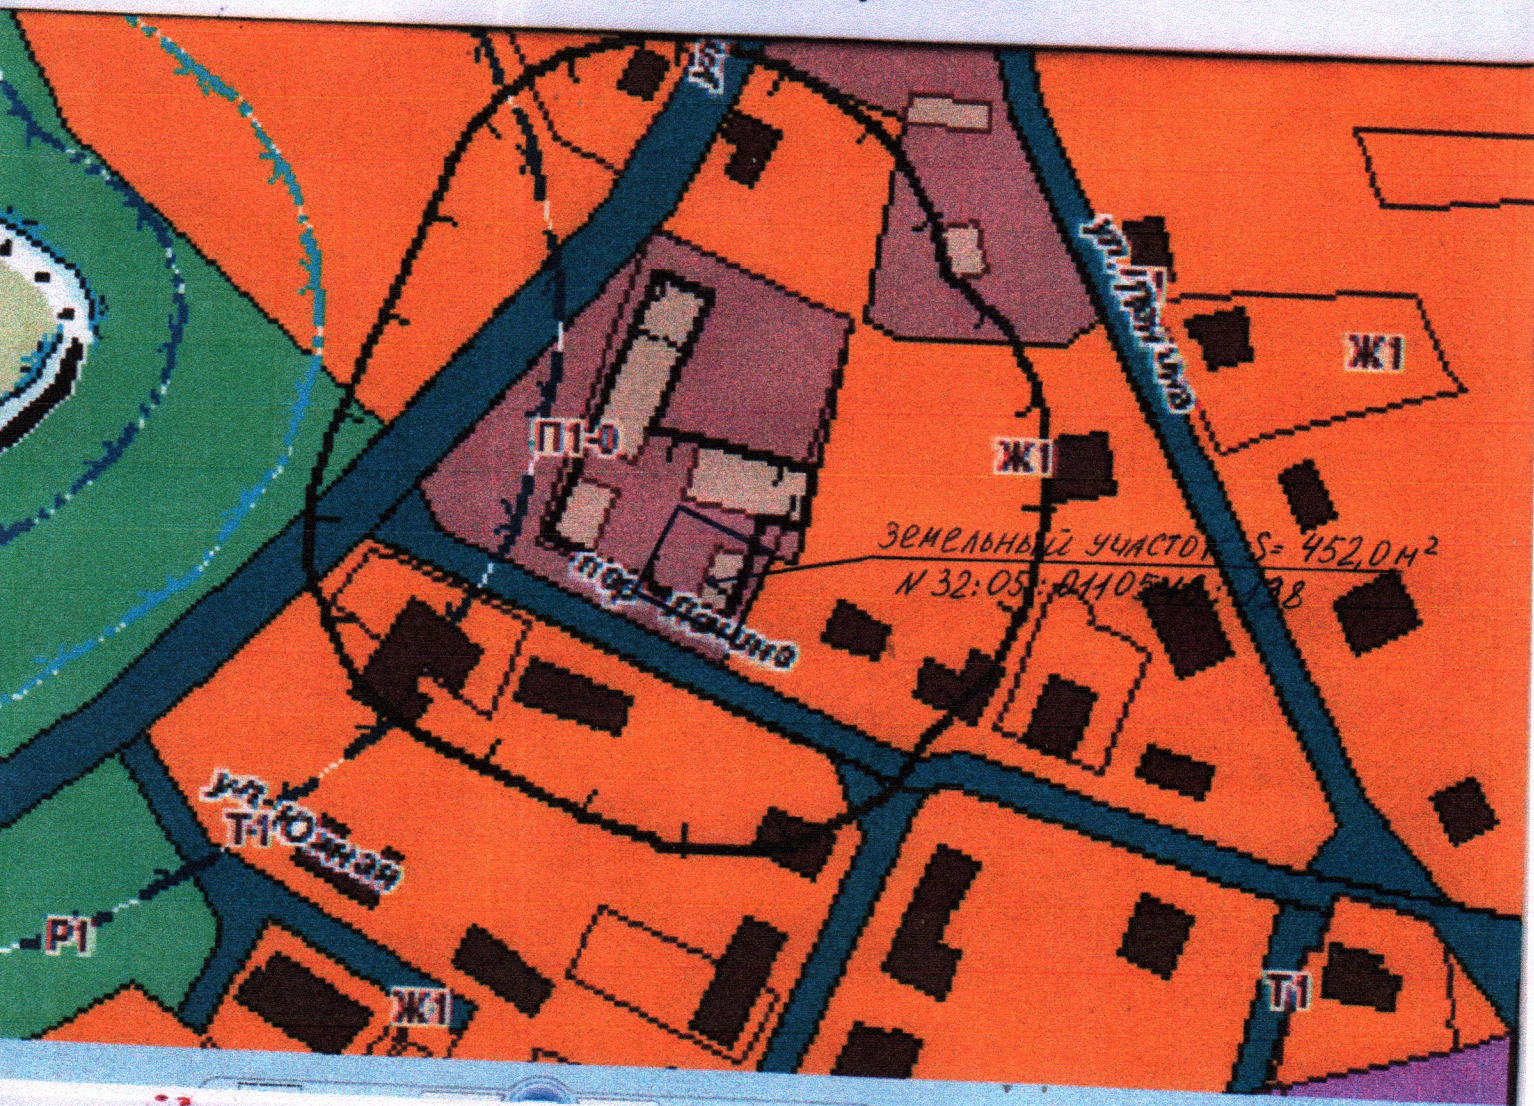

Приложение 2  
к Проекту изменений в Генеральный план и  
Правил землепользования и застройки  
Дубровского городского поселения  
Дубровского района Брянской области

Проектное предложение

