


Приложение 1  
к Проекту изменений в Генеральный план и  
Правил землепользования и застройки  
Дубровского городского поселения  
Дубровского муниципального района Брянской области


**Графическое изображение  
фрагмента схемы функционального зонирования Генерального плана  
и Правил землепользования и застройки Дубровского городского поселения  
Дубровского муниципального района Брянской области нерегламентированной  
территориальной зоны сельскохозяйственных угодий в составе земель  
сельскохозяйственного назначения. Площадью 356000 кв.м. с кадастровым номером  
32:05:0210501:124 по адресу: Российская Федерация, Брянская область, Дубровский  
муниципальный район, Дубровское городское поселение, СПК «Октябрь».**

**Действующая редакция**

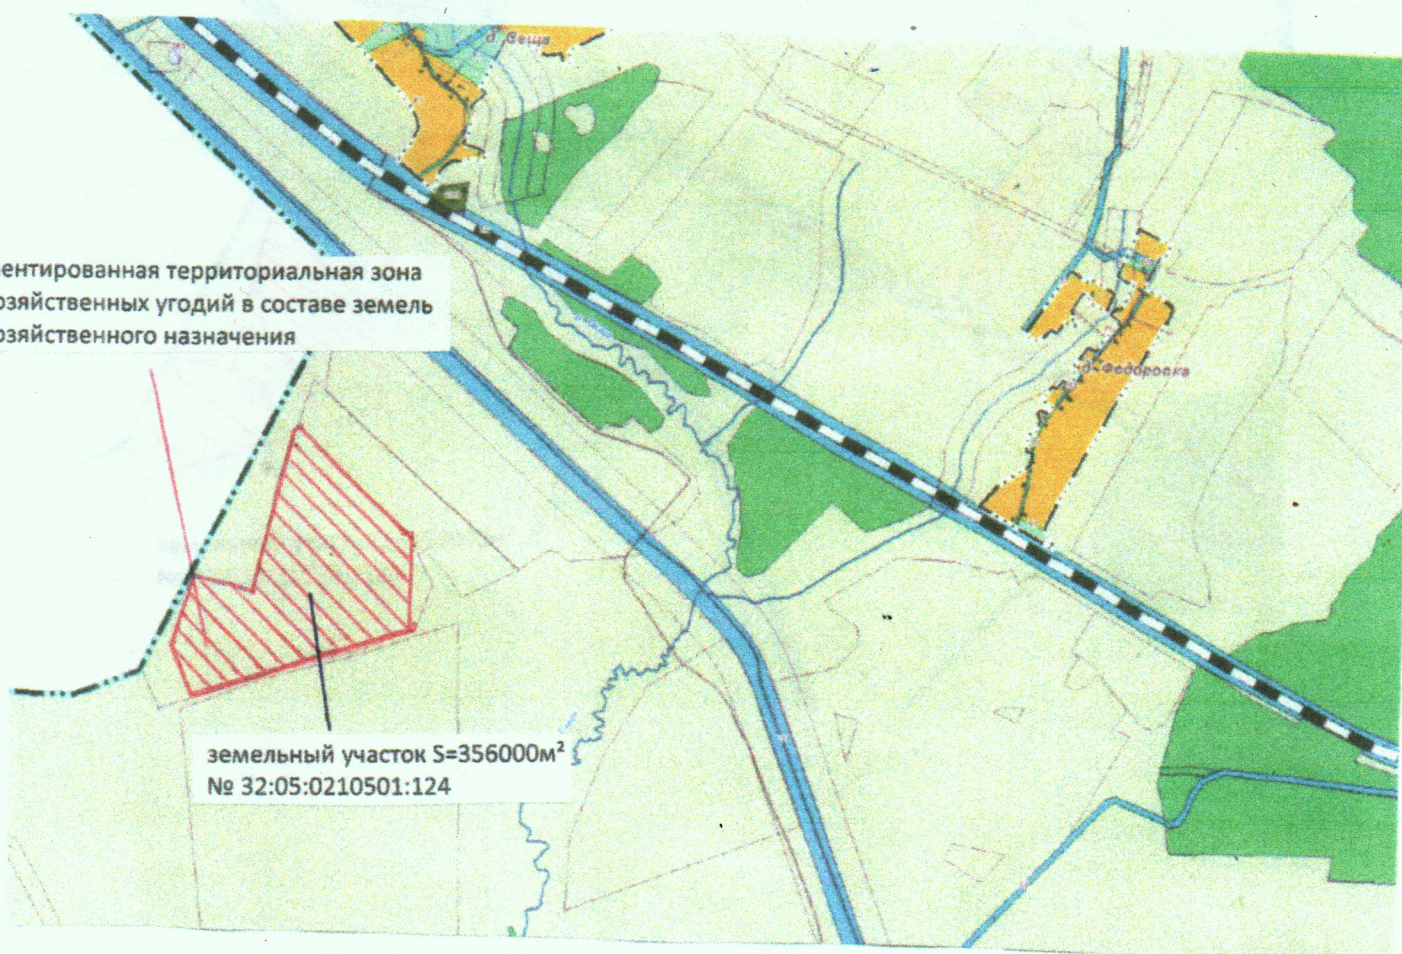

Приложение 2  
к Проекту изменений в Генеральный план и  
Правил землепользования и застройки  
Дубровского городского поселения  
Дубровского муниципального района Брянской области

Проектное предложение

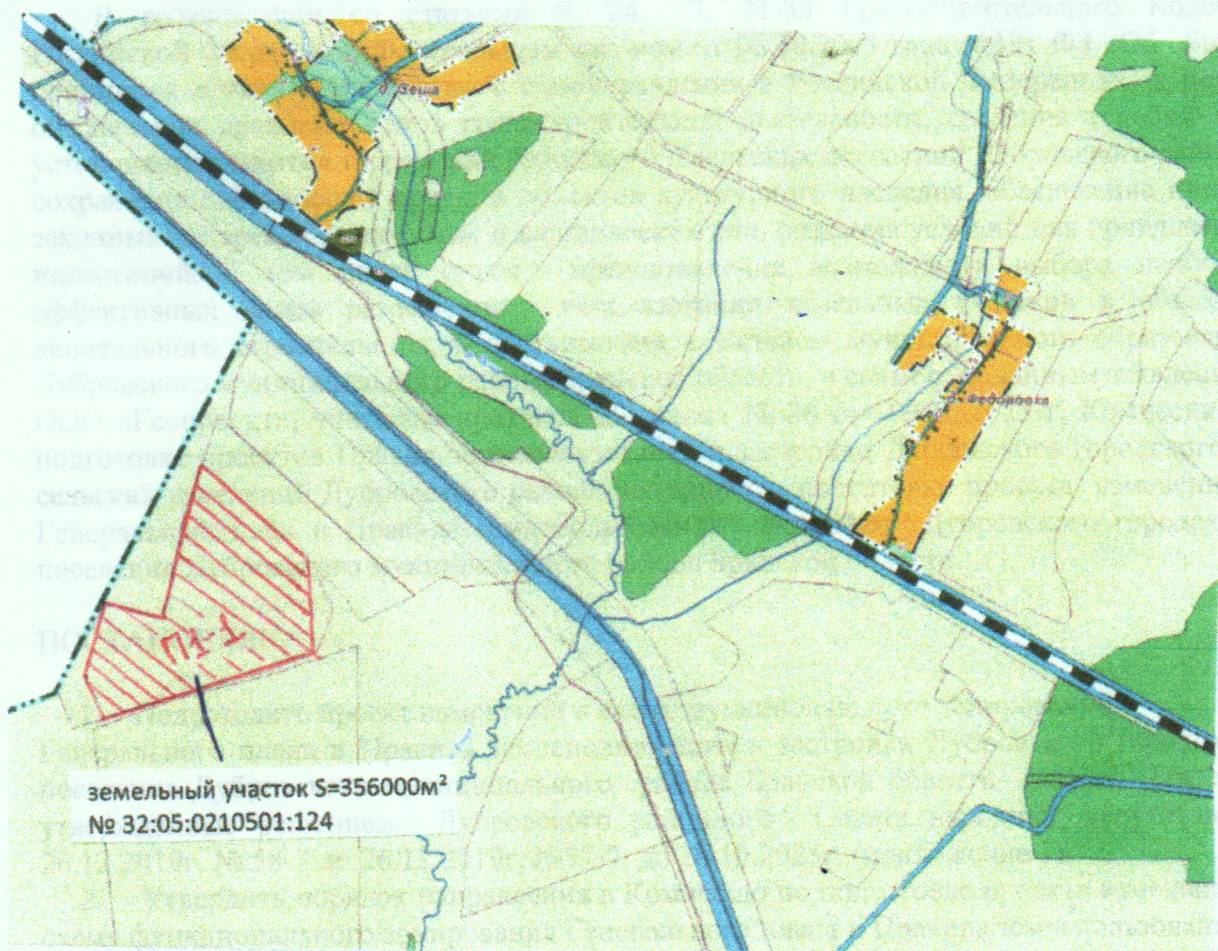

3. Постановление опубликовать в периодическом печатном средстве массовой информации «Вестник Дубровского района» и разместить на сайте Дубровского муниципального района Брянской области.

4. Контроль за выполнением постановления возложить на заместителя главы администрации Дубровского района С. И. Ефименко.

5. Настоящее постановление вступает в силу с момента опубликования.

Глава администрации  
Дубровского района

И.А. Шевелев