


Откосы слева							
Тротуары слева		0,000 - 0,117, (117 м), а/д, ш. 1,0 м	0,125 - 0,171, (46 м), а/д, ш. 1,0 м	0,176 - 0,289, (113 м), а/д, ш. 1,0 м	0,293 - 0,356, (63 м), а/д, ш. 1,0 м	0,356 - 0,433, (77 м), а/д, ш. 1,0 м	0,439 - 0,600, (161 м), а/д, ш. 1,0 м
Дорожные ограждения и направляющие устройства слева	На обочине						
	На разделительной						
Дорожная разметка слева							
Элементы в плане							
Продольный профиль		L=600					
Видимость в обратном направлении		a=0					

п. Дубровка
ул. Школьная
0,000-0,600

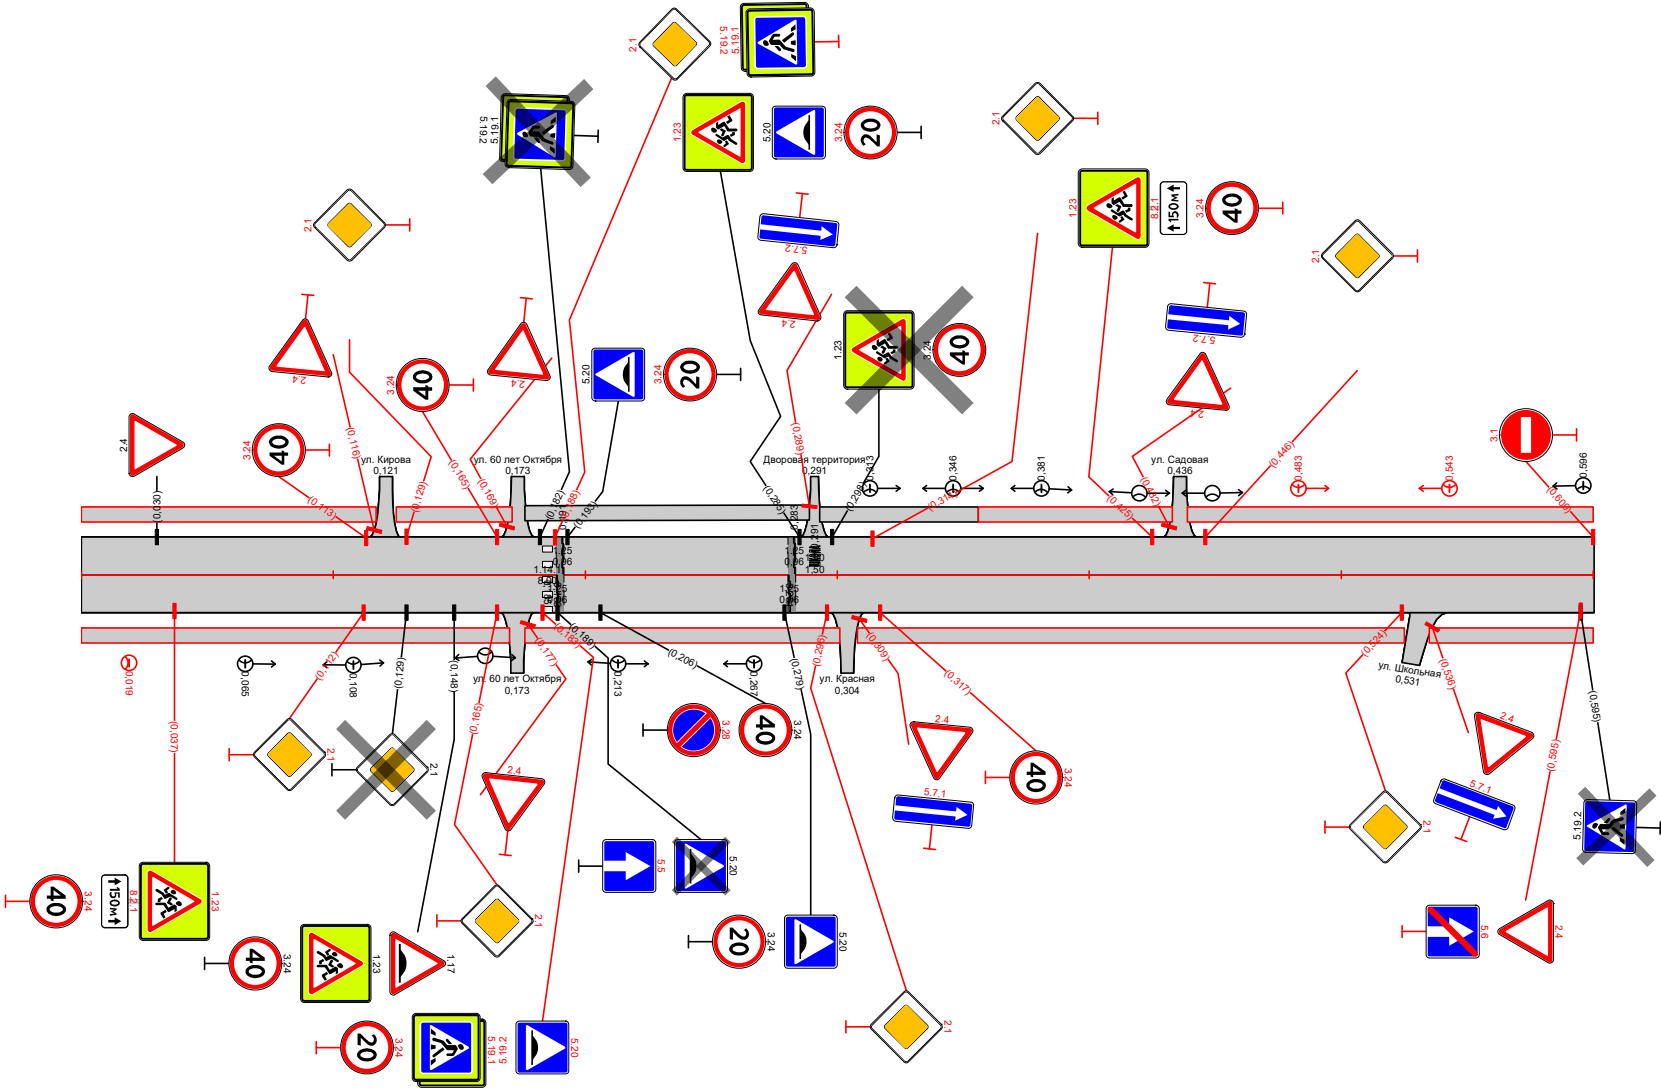

Видимость в прямом направлении					
Дорожная разметка справа					
Дорожные ограждения и направляющие устройства справа	На разделительной				
	На обочине				
Тротуары справа		0,000 - 0,170, (170 м), а/д, ш. 1,0 м	0,176 - 0,301, (125 м), а/д, ш. 1,0 м	0,308 - 0,525, (217 м), а/д, ш. 1,0 м	0,535 - 0,600, (65 м), а/д, ш. 1,0 м
Откосы справа					