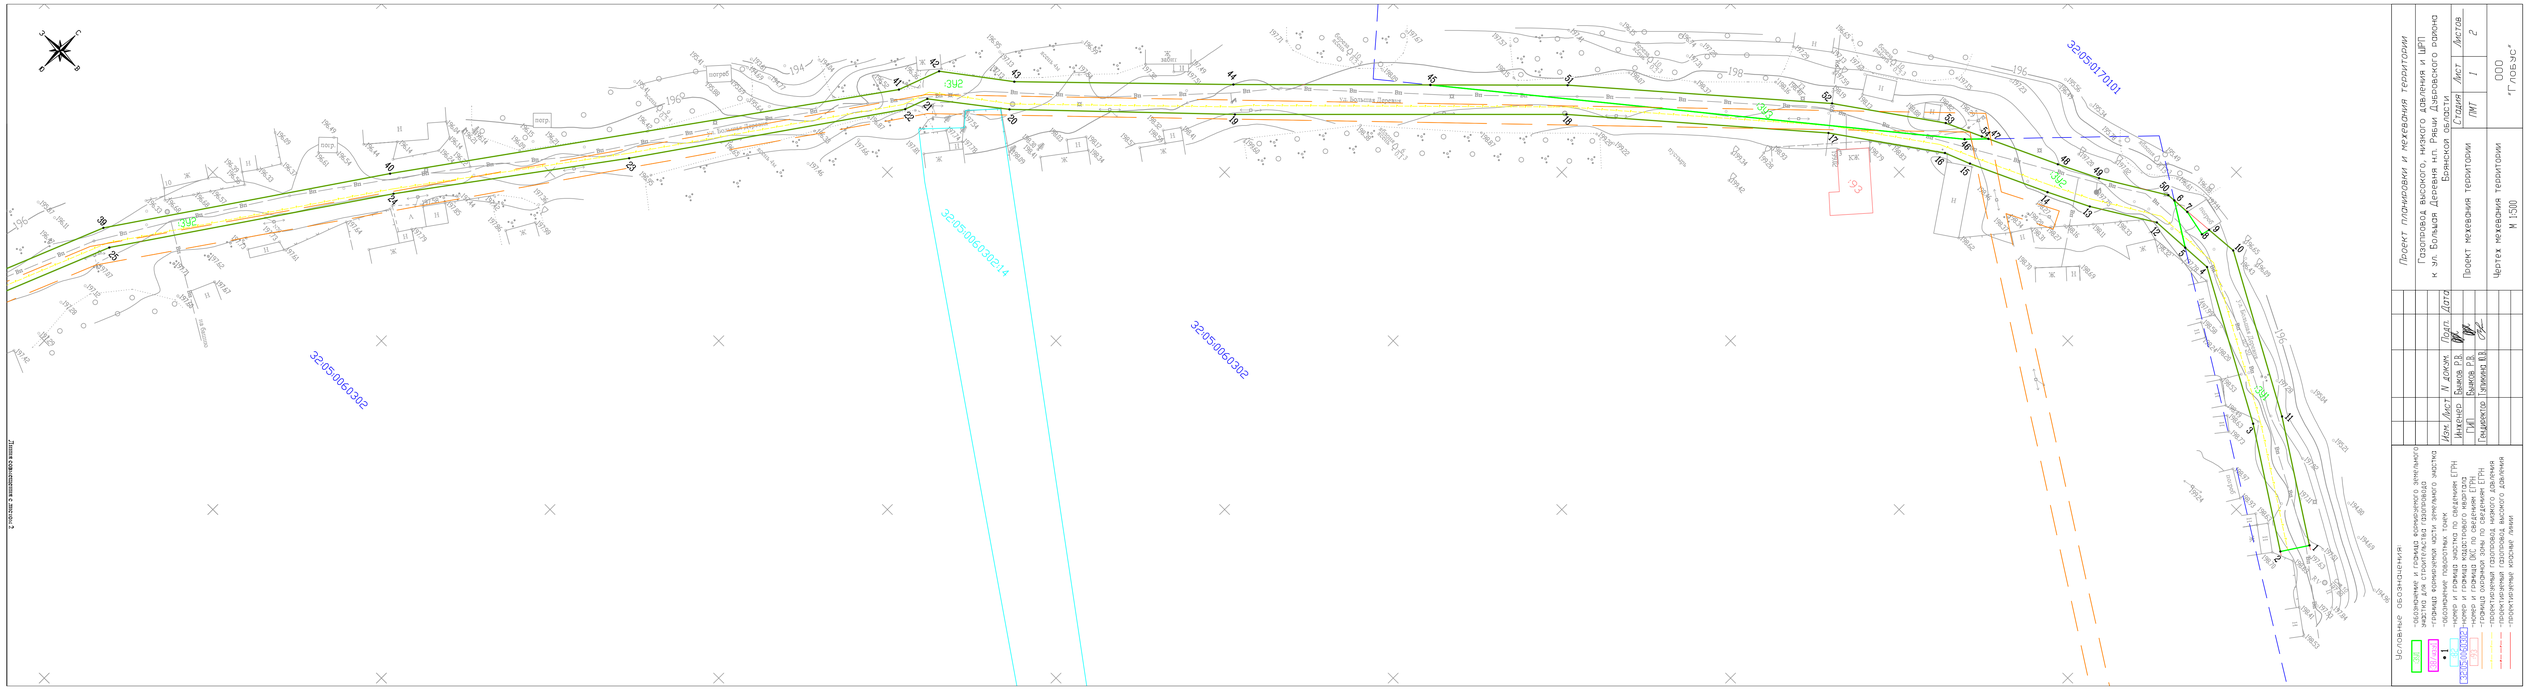
32:05:0060302
32:05:0060302
32:05:0060302
32:05:0060214
32:05:0060302
32:05:0060302
32:05:0060302

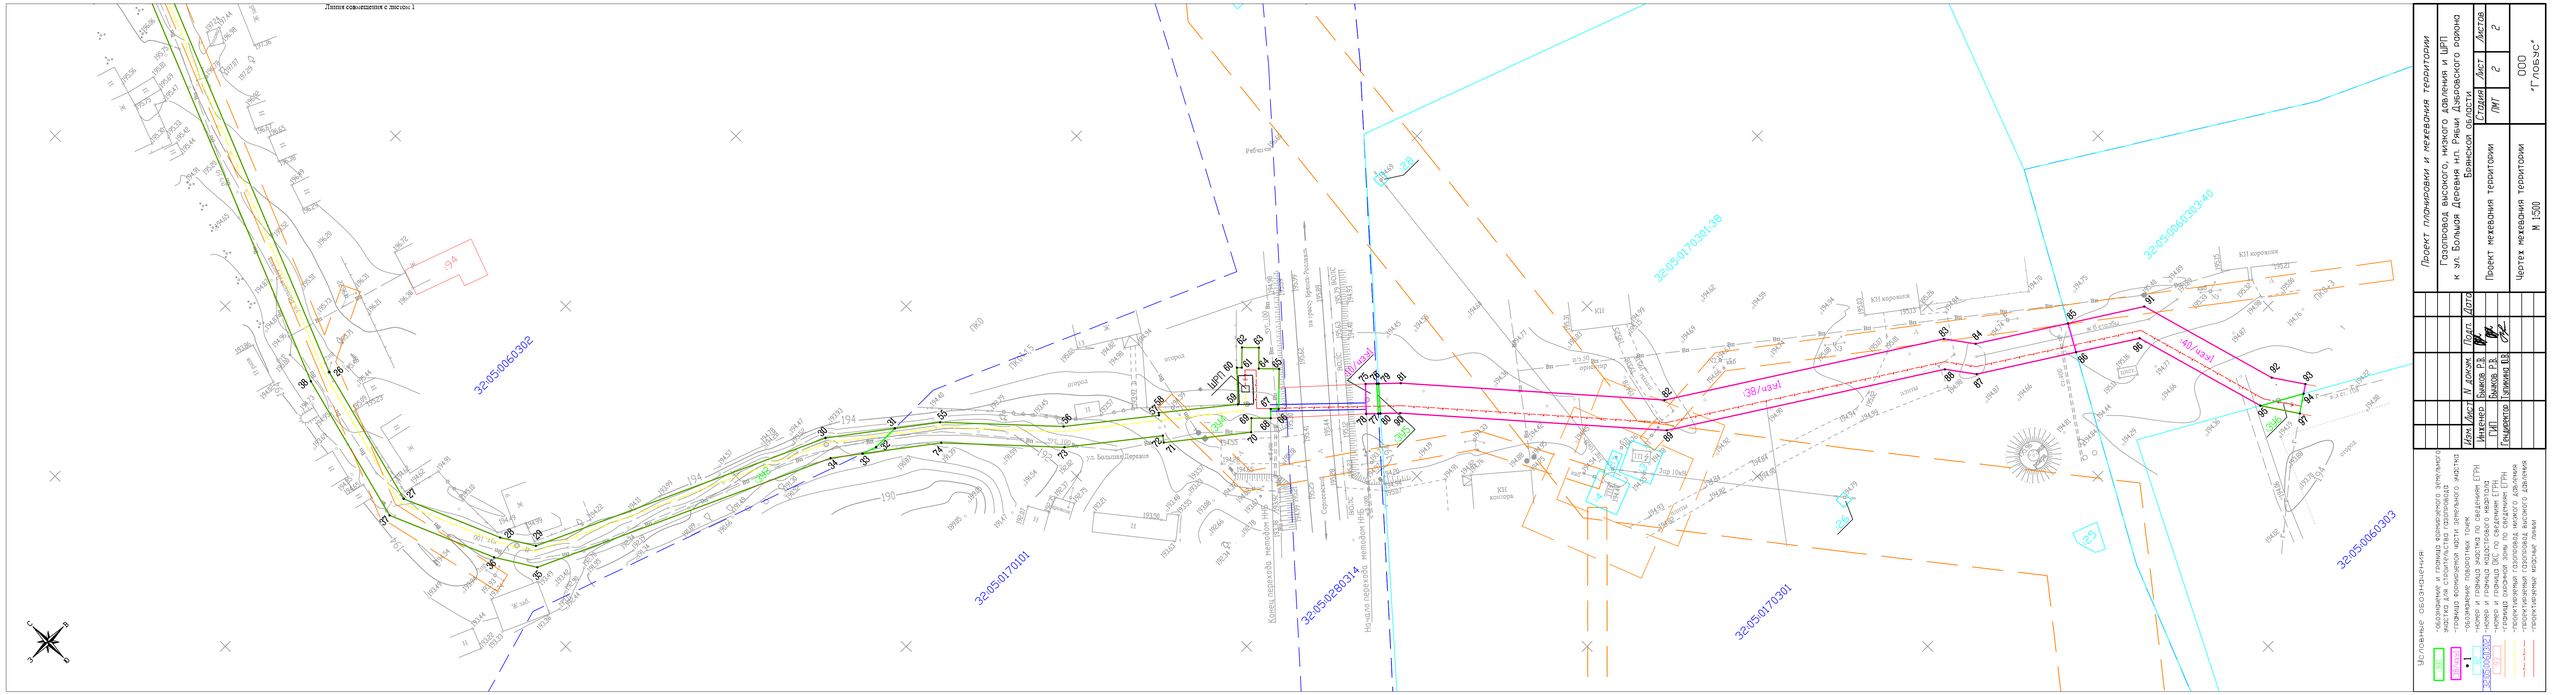
Линия совмещения с листом 1
32:05:0060302
32:05:0170101
32:05:0280314
32:05:0170301
32:05:0060303
32:05:0170301:38
32:05:0060303:40
ШРП
ГРПШ
ГРП
ПК0
ПК1
ПК2
ПК3
ул. Большая Деревня
Конец перехода методом НРБ
Начало перехода методом НРБ
Рябиновый овраг
Ж/д линия Брянск-Льгов
Ж/д линия Брянск-Льгов-Киев
ВЛ 10кВ
Зпр 10кВ
ВЛ 0,4кВ
Зпр 0,4кВ
ВЛ 0,4кВ
ВЛ 10кВ
ВЛ 0,4кВ
ВЛ 10кВ
ВЛ 0,4кВ
ВЛ 10